

ΕΦΗΜΕΡΙΣ ΤΗΣ ΚΥΒΕΡΝΗΣΕΩΣ
ΤΗΣ ΕΛΛΗΝΙΚΗΣ ΔΗΜΟΚΡΑΤΙΑΣ

ΑΘΗΝΑ 6 ΑΠΡΙΛΙΟΥ 1987	ΤΕΥΧΟΣ ΤΕΤΑΡΤΟ	ΑΡΙΘΜΟΣ ΦΥΛΛΟΥ 297

ΠΕΡΙΕΧΟΜΕΝΑ

ΠΟΛΕΟΔΟΜΙΑ
ΑΠΟΦΑΣΕΙΣ

ΠΟΛΕΟΔΟΜΙΑ
ΑΠΟΦΑΣΕΙΣ

Αριθ. 2972/86 (1)

Καθορισμός ορίων οικισμού Ελατόβρυσης Ν. Αιτωλίας και Ακαρνανίας με πληθυσμό μέχρι και 2.000 κατοίκους και καθορισμός όρων και περιορισμών δόμησης αυτού.

Ο ΝΟΜΑΡΧΗΣ ΑΙΤΩΛΙΑΣ ΚΑΙ ΑΚΑΡΝΑΝΙΑΣ

Έχοντας υπόψη:

1. Τις δ/ξεις του από 24.4.85 Π.Δ. (ΦΕΚ 181Δ/3.5.85) «περί τρόπου καθορισμού ορίων οικισμού της Χώρας, κατηγορίες αυτών και καθορισμός όρων και περιορισμών δόμησης».

2. Τις προτάσεις των ιδιωτών μελετητών Μηχ/κών στους οποίους ανατέθηκε σχετική μελέτη στα πλαίσια του προγράμματος των ανοικτών πόλεων, που αφορούν στον προσδιορισμό των ορίων των υπόψη οικισμών.

3. Τα πληθυσμιακά στοιχεία της τελευταίας απογραφής της Ε.Σ.Υ.Ε.

4. Την υπ' αριθ. 11/86 γνωμοδότηση του Συμβουλίου ΧΟΠ του Νομού.

5. Την υπ' αριθ. 12/86 απόφαση του Κοινοτικού Συμβουλίου, αποφασίζουμε:

I. Κατατάσσουμε τον οικισμό κατά κατηγορία: ενδιαφέροντα, συνεκτικό, μικρό.

II. Καθορίζουμε τα όρια του οικισμού Ελατόβρυσης Κοινότ. Ελατόβρυσης Επαρχίας Ναυπακτίας Ν. Αιτωλίας και Ακαρνανίας με στοιχεία (1, 2,2, 3, 3, 4, 5, 6, 7, 7–7α, 8, 9, 10, 11, 12, 7α–Α) όπως αυτά φαίνονται στο συνοδευτικό της παρούσας σχεδιάγραμμα κλίμ. 1:5.000, που αποτελεί αναπόσπαστο μέρος της απόφασης αυτής και συντάχθηκε βάσει στοιχείων χαρτών και επιτόπου ελέγχου. Τα όρια μεταξύ των σημείων θεωρούνται ευθύγραμμα.

III. Καθορίζουμε τους ακόλουθους όρους δόμησης:

α) Αρτιότητα οικοπέδων εντός των ορίων του οικισμού Ελατόβρυσης (500 τ.μ.) πεντακόσια τετρ. μέτρα.

Κατά παρέκκλιση εντός των ως άνω ορίων, θεωρούνται άρτια τα γήπεδα με όποιο εμβαδόν είχαν κατά την ημέρα δημοσίευσης του από 24.4.85 Π.Δ/τος (ΦΕΚ 181Δ/3.5.85).


β) Οι υπόλοιποι όροι δόμησης (Κάλυψη - ύψος - σύστημα δομήσεως κλπ.) φαίνονται στο άρθρο 5 του ανωτέρω Π. Δ/τος.

Η απόφαση αυτή να δημοσιευθεί στην Εφημερίδα της Κυβερνήσεως.

Μεσολόγγι, 2 Ιανουαρίου 1987

Ο Νομάρχης

ΒΑΓ. ΓΙΑΝΝΑΚΟΥΛΙΑΣ

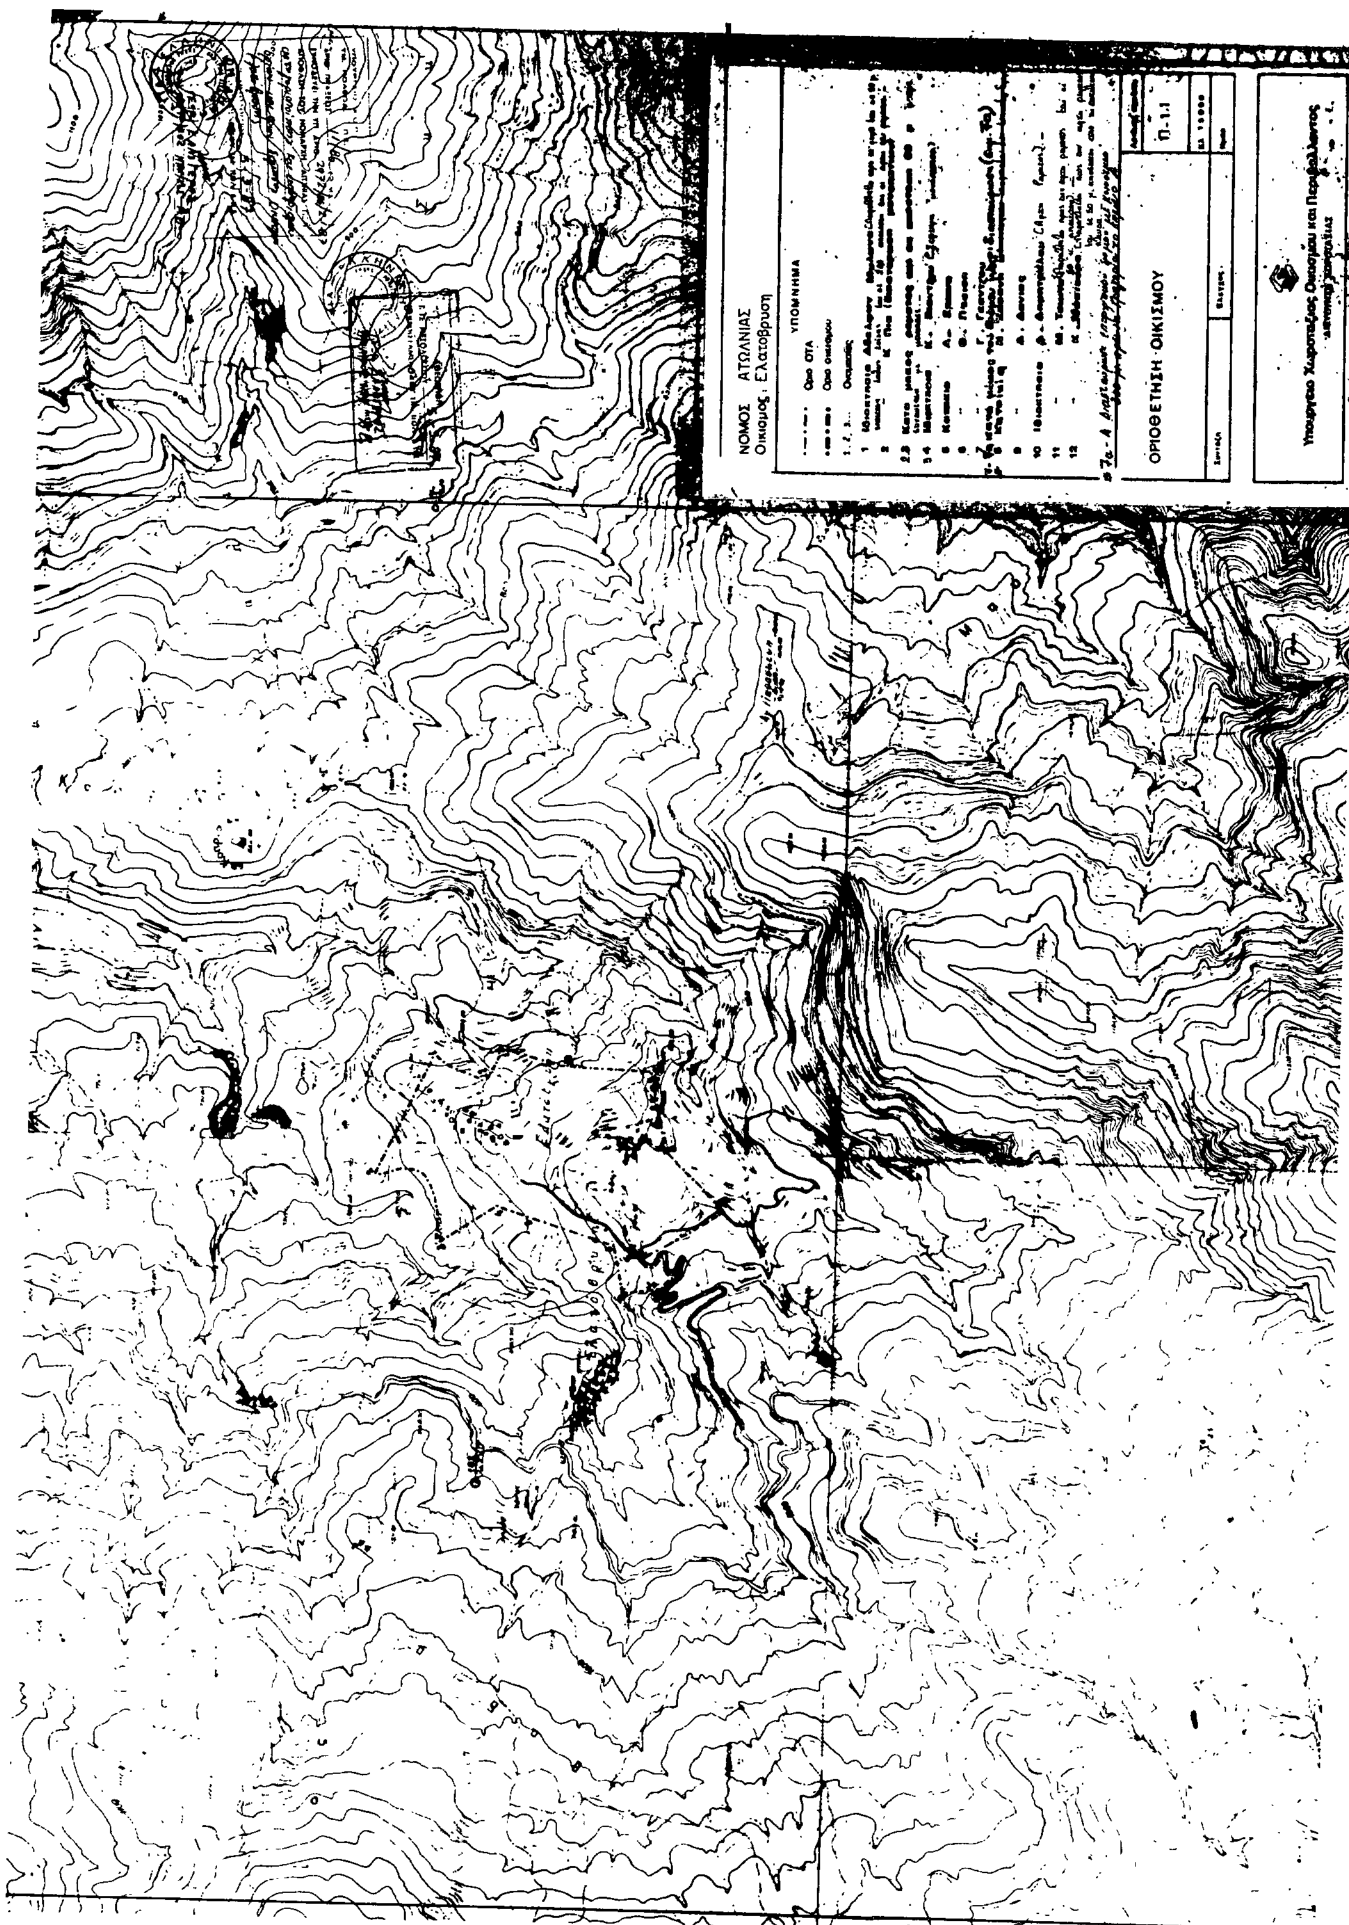
ΝΟΜΟΣ ΑΙΤΩΛΙΑΣ
Οικισμός: Ελατόβρυση
ΥΠΟΜΝΗΜΑ
Όριο ΟΤΑ
Όριο οικισμού
ΟΡΙΟΘΕΤΗΣΗ ΟΙΚΙΣΜΟΥ
Π-1.1
Υπουργείο Χωροταξίας Οικισμού και Περιβάλλοντος

Αριθ. 61 ΕΠΑ (2)

Καθορισμός κατηγοριοποίησης ορίων, όρων και περιορισμών δόμησης στους οικισμούς: α) Λουτρών Ηραίας, β) Ιαματικών Πηγών, γ) Παρνασού και δ) Λιθαρού του Ν. Αρκαδίας.

Ο ΝΟΜΑΡΧΗΣ ΑΡΚΑΔΙΑΣ

Έχοντας υπόψη:

1. Τις διατάξεις του από 24.4.1985 Π.Δ/τος (ΦΕΚ 181Δ/3.5.1985) «περί τρόπου καθορισμού ορίων οικισμού της Χώρας, κατηγορίες αυτών και καθορισμός όρων και περιορισμών δόμησης».

2. Τις προτάσεις των ιδιωτών μελετητών Μηχ/κών, στους οποίους ανατέθηκε σχετική μελέτη στα πλαίσια του προγράμματος των ανοικτών πόλεων, που αφορούν στον προσδιορισμό των ορίων των υπόψη οικισμών.

3. Τα δελτία αρχιτεκτονικής αναγνώρισης των οικισμών που συμπληρώθηκαν από τους προαναφερόμενους μελετητές κατά τις υποδείξεις των σχετικών προδιαγραφών του ΥΧΟΠ.

4. Τα πληθυσμιακά στοιχεία της τελευταίας απογραφής του Κράτους της ΕΣΥΕ.

5. Την υπ' αριθ. 1ον/25.2.87, Θέμα 7ο, γνωμοδότηση του Συμβουλίου ΧΟΠ του Νομού, αποφασίζουμε:

I. Καθορίζουμε τα όρια των οικισμών: α) Λουτρών Ηραίας, β) Ιαματικών Πηγών, γ) Παρνασού και δ) Λιθαρού του Ν. Αρκαδίας με στοιχεία 1, 2, 3, 4, ..., όπως αυτά φαίνονται στα συνοδευτικά της παρούσας σχεδιαγράμματα σε κλίμ. 1:5.000, που αποτελούν αναπόσπαστα μέρη της απόφασης αυτής και συντάχθηκαν βάσει στοιχείων χαρτών και επιτόπου ελέγχου.

II. Καθορίζουμε την κατηγοριοποίηση αυτών σύμφωνα με την καρτέλα.

III. Καθορίζουμε τους ακόλουθους Γενικούς και Ειδικούς όρους και περιορισμούς δόμησης.

Α. Γενικοί όροι δόμησης

1. Εντός των ορίων των οικισμών ισχύουν οι γενικοί όροι δόμησης που προβλέπονται από το ΠΔ. της 24.4.85 ΦΕΚ 181 Δ/3.5.1985 και για τους οικισμούς: α) Λουτρών Ηραίας, β) Ιαματικαί Πηγαί, γ) Παρνασού και δ) Λιθαρού αρτιότητα γηπέδου 500 τ.μ.

2. Κατά παρέκκλιση εντός των ορίων των οικισμών θεωρούνται άρτια τα οικόπεδα με όποιο εμβαδόν είχαν στις 3.5.1985 ημέρα δημοσίευσης του από 24.4.1985 Π. Δ/τος.

Β. Ειδικοί όροι δόμησης

Για τους οικισμούς: α) Λουτρών Ηραίας, β) Ιαματικαί Πηγαί, γ) Παρνασού και δ) Λιθαρού τους ειδικούς όρους δόμησης που αναγράφονται στην καρτέλα που συνοδεύει τη μελέτη του οικισμού.

IV. α) Πριν από οποιαδήποτε κατάτμηση οικοπέδων εντός των ορίων του οικισμού θα πρέπει να θεωρείται το σχετικό τοπογραφικό διάγραμμα από το τμήμα Πολεοδομίας και ΠΕ της Νομαρχίας ώστε να εξασφαλίζεται η συνέχεια των υπαρχόντων κοινόχρηστων χώρων και η δημιουργία νέων κοινόχρηστων χώρων σύμφωνα με τα οριζόμενα στις διατάξεις της παρ. 1 του άρθρου 6 του από 24.4.1985 Π. Δ/τος.

β) Να εξασφαλίζεται οπωσδήποτε η συνέχεια των υφισταμένων ή εγκεχριμένων δρόμων του οικισμού.

Κατά τα λοιπά ισχύουν τα οριζόμενα στο Π. Δ/γμα της 24.4.1985 (ΦΕΚ 181Δ/3.5.1985).

Η απόφαση αυτή με το σχεδιάγραμμα οριοθέτησης του οικισμού που τη συνοδεύει να δημοσιευθεί στην Εφημερίδα της Κυβερνήσεως.

Τρίπολη, 10 Μαρτίου 1987

Ο Νομάρχης
ΓΡ. ΝΙΩΤΗΣ



ΑΡΙΘ. ΕΣΥΕ	12114104
ΟΙΚΙΣΜΟΣ	ΛΟΥΤΡΑ
ΔΗΜΟΣ ή ΚΟΙΝΟΤΗΤΑ	ΛΟΥΤΡΩΝ ΗΡΑΙΑΣ
ΝΟΜΟΣ	ΑΡΚΑΔΙΑΣ


ΠΙΝΑΚΑΣ Α-1.1 ΚΑΤΗΓΟΡΙΟΠΟΙΗΣΗ ΟΙΚΙΣΜΟΥ

ΚΡΙΤΗΡΙΑ	ΚΑΤΗΓΟΡΙΕΣ 1	2	3
Α. Θέση στο χώρο	Α1 [ ] Περιαστικός	Α2 [ ] Παραλιακός ή Τουριστικός	Α3 [+] Ούτε περιαστικός ούτε παραλιακός τουριστικός
Β. Βαθμός προστασίας	Β1 [ ] Αξιόλογος	Β2 [+] Ενδιαφέρων	Β3 [ ] Αδιάφορος
Γ. Δυναμικότητα	Γ1 [ ] Δυναμικός	Γ2 [+] Στάσιμος	Γ3 [·] Φθίνων
Δ. Βαθμός διασποράς	Δ1 [+] Συνεκτικός	Δ2 [ ] Διάσπαρτος	
Ε. Μέγεθος	Ε1 [+] Μικρός	Ε2 [ ] Μεσαίος	Ε3 [ ] Μεγάλος

Πληθυσμός 1971	Πληθυσμός 1981	Αύξηση 1971-1981 %	Σύνολο σπιτιών 1984	Νέα σπίτια τελευταίας τριετίας	Αύξηση τριετίας %
63	43	-31,75	41	3	7,32

Επικρατούν μέγεθος οικοπέδου στο συνεκτικό τμήμα: γ (1000) μ²

Επικρατούν μέγεθος οικοπέδου στο διάσπαρτο τμήμα: — μ²

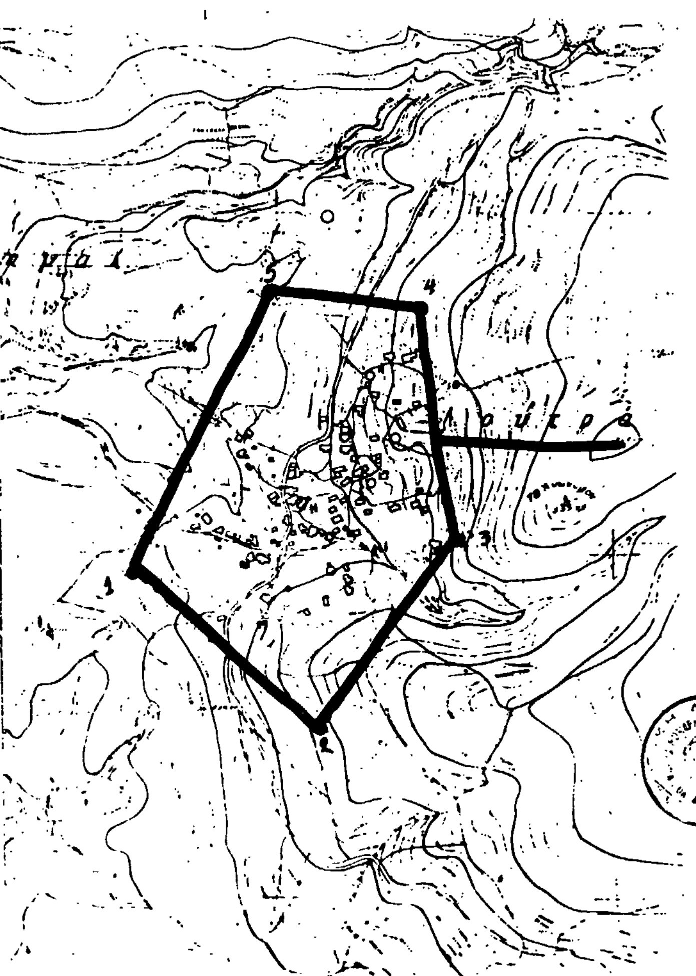

ΝΟΜΟΣ: ΑΡΚΑΔΙΑΣ
Οικισμος: Λουτρά

ΥΠΟΜΝΗΜΑ

- Οριο ΟΤΑ
- Οριο οικισμου


Ονομασιες: τοπονυμία




1.	Ιδιοκτησία Κληρονόμων Γεωργίου Γαβρά
2.	Ιδιοκτησία Χρήστου Γαβρά
3.	Ιδιοκτησία Κληρονόμων Παν. Καροβέλη
4.	Ιδιοκτησία Κων/νου Ιωαν. Γαβρά
5.	Ιδιοκτησία Κληρονόμων Μαρίνου Σκολαρίκου
6.	
7.	
8.	
9.	
10.	
11.	

Α. ΗΛΙΟΠΟΥΛΟΣ
Θ. ΚΑΤΣΟΥΦΗΣ
Β. ΠΡΙΝΤΖΟΣ
Β. ΣΙΛΙΑΘΕΡΗ
Σύνταξη: Ξ. ΒΩΒΟΥ-ΚΩΣ/ΛΟΥ
Έλεγχος:

ΙΙ-1.1
Κλ. 1:5000
Ημερ. 30-11-84

Υπουργείο Χωροταξίας Οικισμού και Περ/ντος

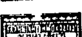

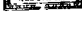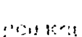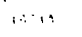







ΝΟΜΟΣ: ΑΡΚΑΔΙΑΣ
Οικισμος: Ιαματικαί Πηγαί

ΥΠΟΜΝΗΜΑ

Οριο ΟΤΑ
Οριο οικισμου

Ονομασιες:

τοπονυμια

1. Ιδιοκτησία Νικολάου Γεωργ. Καλλιντέρη
2. Ιδιοκτησία Χρήστου Γαβρά
3. Ιδιοκτησία Θεοδώρου Παν. Ρίχα
4. Ιδιοκτησία Κυριακούλων Ιωάννου Σπυροπούλου
5.
6.
7.
8.
9.
10.
11.
12.

ΟΡΙΟΘΕΤΗΣΗ ΟΙΚΙΣΜΟΥ Π-1.1

Λ. ΗΛΙΟΠΟΥΛΟΣ
Θ. ΚΑΤΣΟΥΦΗΣ
Β. ΠΡΙΝΤΖΟΣ
Β. ΣΙΔΕΡΗ
Ξ. ΒΩΒΟΥ-ΚΩΣ/ΛΟΥ

Ελεγχος:

κλ. 1:5000

ημερ. 31-11-84

Υπουργειο Χωροταξίας Οικισμού και Περιβάλλοντος

ΑΡ. ΕΣΥΕ	12114101
ΟΙΚΙΣΜΟΣ	ΙΑΜΑΤΙΚΑΙ ΠΗΓΑΙ
ΔΗΜΟΣ ή ΚΟΙΝΟΤΗΤΑ	ΛΟΥΤΡΩΝ ΗΡΑΙΑΣ
ΝΟΜΟΣ	ΑΡΚΑΔΙΑΣ


ΠΙΝΑΚΑΣ Α-1.1 ΚΑΤΗΓΟΡΙΟΠΟΙΗΣΗ ΟΙΚΙΣΜΟΥ

ΚΡΙΤΗΡΙΑ	ΚΑΤΗΓΟΡΙΕΣ 1	2	3
Α. Θέση στο χώρο	Α1 [ ] Περιαστικός	Α2 [+] Παραλιακός ή Τουριστικός	Α3 [ ] Ούτε περιαστικός ούτε παραλιακός Τουριστικός
Β. Βαθμός προστασίας	Β1 [ ] Αξιόλογος	Β2 [ ] Ενδιαφέρων	Β3 [+] Αδιάφορος
Γ. Δυναμικότητα	Γ1 [ ] Δυναμικός	Γ2 [+] Στάσιμος	Γ3 [ ] Φθίνων
Δ. Βαθμός διασποράς	Δ1 [ ] Συνεκτικός	Δ2 [+] Διάσπαρτος	
Ε. Μέγεθος	Ε1 [+] Μικρός	Ε2 [ ] Μεσαίος	Ε3 [ ] Μεγάλος

Πληθυσμός 1971	Πληθυσμός 1981	Αύξηση 1971-1981 %	Σύνολο σπιτιών 1984	Νέα σπίτια τελευταίας τριετίας	Αύξηση τριετίας %
64	59	-7,8	44	7	15,91

Επικρατούν μέγεθος οικοπέδου στο συνεκτικό τμήμα: 6 μ²

Επικρατούν μέγεθος οικοπέδου στο διάσπαρτο τμήμα: 8 μ²

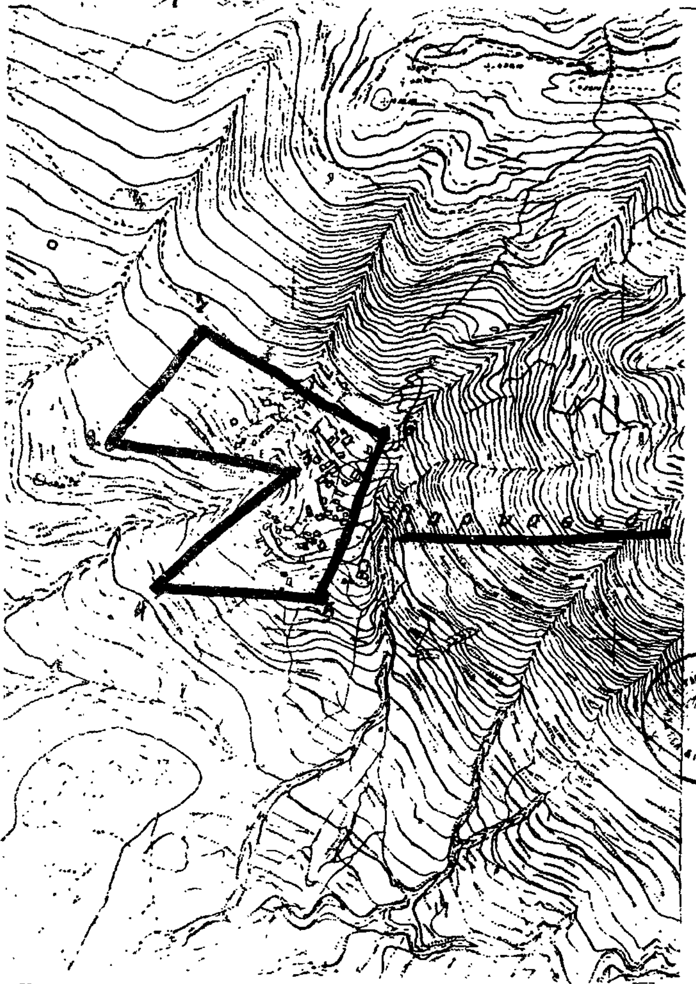

ΝΟΜΟΣ: ΑΡΚΑΔΙΑΣ
Οικισμος: Παρνασσός

ΥΠΟΜΝΗΜΑ
- Ορια ΟΤΑ
- Οριο οικισμου

Ονομασιες:

	τοπωνυμια
1.	Συμβολή Ιδιοκτητών Τσούτα κ' Πέρου με δρόμο προς Λυσσαρέα.-
2.	Συμβολή Ιδιοκτητών Μαρίνου Αλεξανδρόπουλου κ' Ιωάννη Κεφαλά
3.	Ιδιοκτησία Ιωάννη Αντωνόπουλου
4.	Συμβολή Ιδιοκτητών Νικολάου Πέρου κ' Διονυσίου Αλεξανδρόπουλου
5.	Συμβολή Ιδιοκτητών Σίνου κ' Πέρου
6.	
7.	
8.	
9.	
10.	
11.	

6286-6

ΟΡΙΟΘΕΤΗΣΗ ΟΙΚΙΣΜΟΥ Π-1.1

Συνταξη: Α. ΗΛΙΟΠΟΥΛΟΥ, Θ. ΚΑΤΣΟΥΦΗ, Β. ΠΡΙΝΤΖΟ, Β. ΤΙΛΕΡΙ, Ξ. ΒΩΒΟΥ-ΚΩΣΤ/ΛΟΥ
Ελεγχος:
Κλ. 1:5000
Ημερ. 30-1-84

Υπουργείο Χωροταξίας Οικισμού και Περιβάλλοντος


ΑΡΙΘ. ΕΣΥΕ	12114106
ΟΙΚΙΣΜΟΣ	ΠΑΡΝΑΣΣΟΣ
ΔΗΜΟΣ Ή ΚΟΙΝΟΤΗΤΑ	ΛΟΥΤΡΑ ΗΡΑΙΑΣ
ΝΟΜΟΣ	ΑΡΚΑΔΙΑΣ

ΠΙΝΑΚΑΣ Α-1.1 ΚΑΤΗΓΟΡΙΟΠΟΙΗΣΗ ΟΙΚΙΣΜΟΥ

ΚΡΙΤΗΡΙΑ	ΚΑΤΗΓΟΡΙΕΣ 1	2	3
Α. Θέση στο χώρο	Α1 [ ] Περιαστικός	Α2 [ ] Παραλιακός ή Τουριστικός	Α3 [+] Ούτε περιαστικός ούτε παραλιακός Τουριστικός
Β. Βαθμός προστασίας	Β1 [ ] Αξιόλογος	Β2 [ ] Ενδιαφέρων	Β3 [+] Αδιάφορος
Γ. Δυναμικότητα	Γ1 [ ] Δυναμικός	Γ2 [+] Στάσιμος	Γ3 [ ] Φθίνων
Δ. Βαθμός διασποράς	Δ1 [+] Συνεκτικός	Δ2 [ ] Διάσπαρτος	
Ε Μέγεθος	Ε1 [+] Μικρός	Ε2 [ ] Μεσαίος	Ε3 [ ] Μεγάλος

Πληθυσμός 1971	Πληθυσμός 1981	Αύξηση 1971-1981 %	Σύνολο σπιτιών 1984	Νέα σπίτια τελευταίας τριετίας	Αύξηση τριετίας %
91	64	-29,67	49	1	2

Επικρατούν μέγεθος οικοπέδου στο συνεκτικό τμήμα: α (120) μ2
Επικρατούν μέγεθος οικοπέδου στο διάσπαρτο τμήμα: — μ2

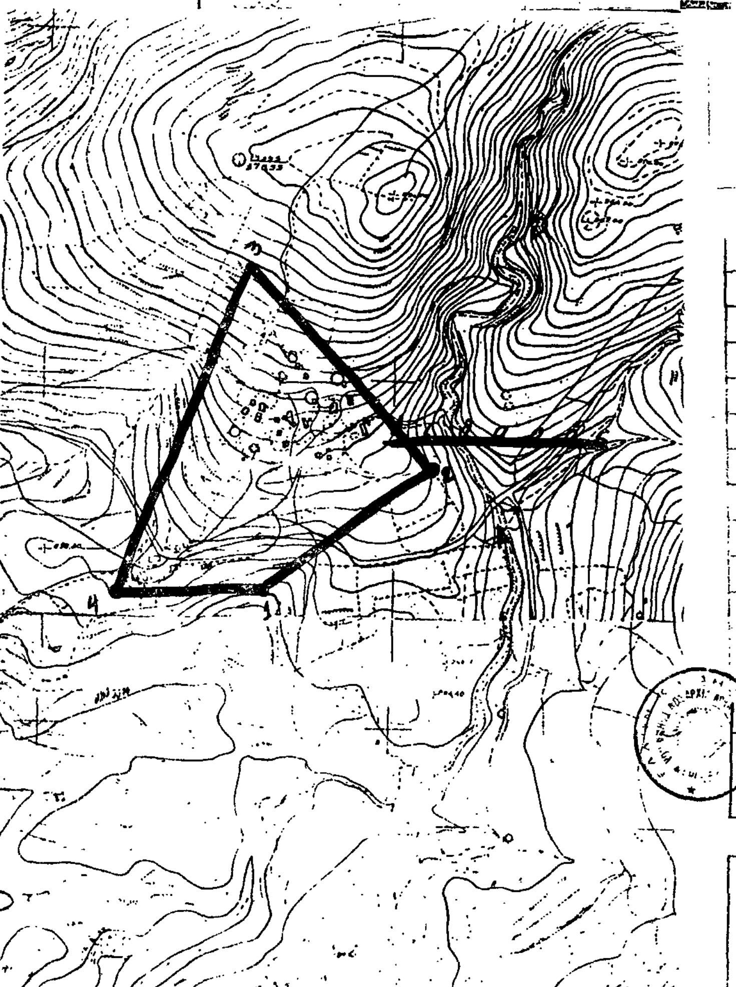

ΑΡΙΘ. ΕΣΥΕ	12114103
ΟΙΚΙΣΜΟΣ	ΛΙΘΑΡΟΣ
ΔΗΜΟΣ Η ΚΟΙΝΟΤΗΤΑ	ΛΟΥΤΡΩΝ ΗΡΑΙΑΣ
ΝΟΜΟΣ	ΑΡΚΑΔΙΑΣ

ΠΙΝΑΚΑΣ Α-1.1 ΚΑΤΗΓΟΡΙΟΠΟΙΗΣΗ ΟΙΚΙΣΜΟΥ

ΚΡΙΤΗΡΙΑ	ΚΑΤΗΓΟΡΙΕΣ 1	2	3
Α. Θέση στο χώρο	Α1 [ ] Περιαστικός	Α2 [ ] Παραλιακός ή Τουριστικός	Α3 [+] Ούτε περιαστικός ούτε παραλιακός Τουριστικός
Β. Βαθμός προστασίας	Β1 [ ] Αξιόλογος	Β2 [ ] Ενδιαφέρων	Β3 [+] Αδιάφορος
Γ. Δυναμικότητα	Γ1 [ ] Δυναμικός	Γ2 [ ] Στάσιμος	Γ3 [+] Φθίνων
Δ. Βαθμός διασποράς	Δ1 [ ] Συνεκτικός	Δ2 [+] Διάσπαρτος	
Ε. Μέγεθος	Ε1 [+] Μικρός	Ε2 [ ] Μεσαίος	Ε3 [ ] Μεγάλος

Πληθυσμός 1971	Πληθυσμός 1981	Αύξηση 1971-1981 %	Σύνολο σπιτιών 1984	Νέα σπίτια τελευταίας τριετίας	Αύξηση τριετίας %
103	33	-67,96	33	1	3

Επιτρεπτό μέγεθος οικοπέδου στο συνεκτικό τμήμα: β (500) μ²

Επιτρεπτό μέγεθος οικοπέδου στο διάσπαρτο τμήμα: δ (2000) μ²

ΝΟΜΟΣ: ΑΡΚΑΔΙΑΣ

Οικισμός: Λιθαρος

ΥΠΟΜΝΗΜΑ

- Όριο ΟΤΑ
- Όριο οικισμού

Ονομασίες:

Τοπωνύμια

1. Ιδιοκτησία Κληρονόμων Νικ. Χριστούλη
2. Ιδιοκτησία Κληρονόμων Δημητρίου Χριστούλη
3. Δεξαμενή
4. Ιδιοκτησία Δημητρίου Ευαγγ. Χριστούλη
5.
6.
7.
8.
9.
10.
11.

ΟΡΙΟΘΕΤΗΣΗ ΟΙΚΙΣΜΟΥ — Π-1.1

Σύνταξη: Λ. ΗΛΙΟΠΟΥΛΟΣ, Θ. ΚΑΤΣΟΥΦΗΣ, Β. ΠΡΙΝΤΖΟΣ, Β. ΣΙΔΕΡΗ, Ξ. ΒΩΒΟΥ-ΚΩΣΤ/ΛΟΥ

Έλεγχος:

Κλ. 1:5.000

Ημερ. 30-11-84

Υπουργείο Χωροταξίας Οικισμού και Περιβάλλοντος

ΔΙΕΥΘΥΝΣΗ ΧΩΡΟΤΑΞΙΑΣ

Αριθ. 149 (3)

Τροποποίηση ρυμοτομικού σχεδίου πόλεως Χαλκίδας για άρση ασυμφωνίας στο Ο.Τ. 144.

Ο ΝΟΜΑΡΧΗΣ ΕΥΒΟΙΑΣ

Έχοντας υπόψη:

1. Τις διατάξεις του Ν. 3200/55 και του Ν. Δ/τος 532/70 «περί διοικητικής αποκεντρώσεως».

2. Τις διατάξεις του από 17.7.1923 Ν. Δ/τος «περί σχεδίων πόλεων, κωμών κ.λπ.», όπως μεταγενέστερα τροποποιήθηκαν και συμπληρώθηκαν.

3. Τις διατάξεις του Α.Ν. 314/68 «περί παροχής στον Υπουργό Β. Ελλάδος και τους Νομάρχες αρμοδιοτήτων επί θεμάτων εγκρίσεως, επεκτάσεως ή τροποποιήσεων σχεδίων πόλεων, κωμών κλπ» όπως τροποποιήθηκαν με το Ν. Δ/γμα 1018/71, το Ν. 1337/83, το Ν. 1512/85 και το Π. Δ/γμα 183/86.

4. Τις διατάξεις του από 18.10.1925 Π. Δ/τος «περί τρόπου διορθώσεως ασυμφωνιών», όπως τροποποιήθηκε με το από 10.5.1958 Β. Δ/γμα.

Λαβόντες υπόψη:

1. Την 39/1984 απόφαση του Δημοτικού Συμβουλίου Χαλκιδέων.

2. Τις 3925/30.5.84 και 10587/25.11.86 εισηγήσεις του Τ.Π. και Π.Ε. προς το ΣΧΟΠ Νομού Εύβοιας.

3. Τις γνωμοδοτήσεις: α) αριθ. 5, πρακτικό 20/20.6.84, β) αριθ. 1, πρακτικό 45/10.12.86.

4. Την από 1.8.1985 γνώμη μελετητικής ομάδας Ε.Π.Α. αναθεώρησης σχεδίου πόλεως Χαλκίδας.

5. Την εγκύκλιο Ε. 17/84 της Δ/νσης Γ4/5 του Υ.Χ.Ο.Π.

6. Τα 1930/21.4.86 και 7131/5.8.86 έγγραφα του Τ.Π. και Π.Ε. Νομού Εύβοιας προς το Δήμο Χαλκιδέων.

7. Το 6917/26.6.86 έγγραφο του Δημάρχου Χαλκιδέων προς το Τ.Π. και Π.Ε. Νομού Εύβοιας.

8. Το από 18.7.1932 Δ/γμα ρυμοτομίας σχεδίου πόλεως Χαλκίδας, αποφασίζουμε:

Τροποποιούμε το εγκεκριμένο ρυμοτομικό σχέδιο πόλεως Χαλκίδας στην περιοχή του Ο.Τ. 144 όπως φαίνεται στο θεωρημένο από τον Προϊστάμενο του Τ.Π. και Π.Ε. τοπογραφικό διάγραμμα κλίμακας 1:200. Η τροποποίηση αποσκοπεί στην άρση της διαπιστωθείσης ασυμφωνίας στην περιοχή του Ο.Τ. 144.

Η απόφαση αυτή να δημοσιευθεί στην Εφημερίδα της Κυβερνήσεως.

Χαλκίδα, 23 Ιανουαρίου 1987

Ο Νομάρχης
ΕΥΤΥΧΗΣ ΚΟΝΤΟΜΑΡΗΣ

